


Erdgeschoss

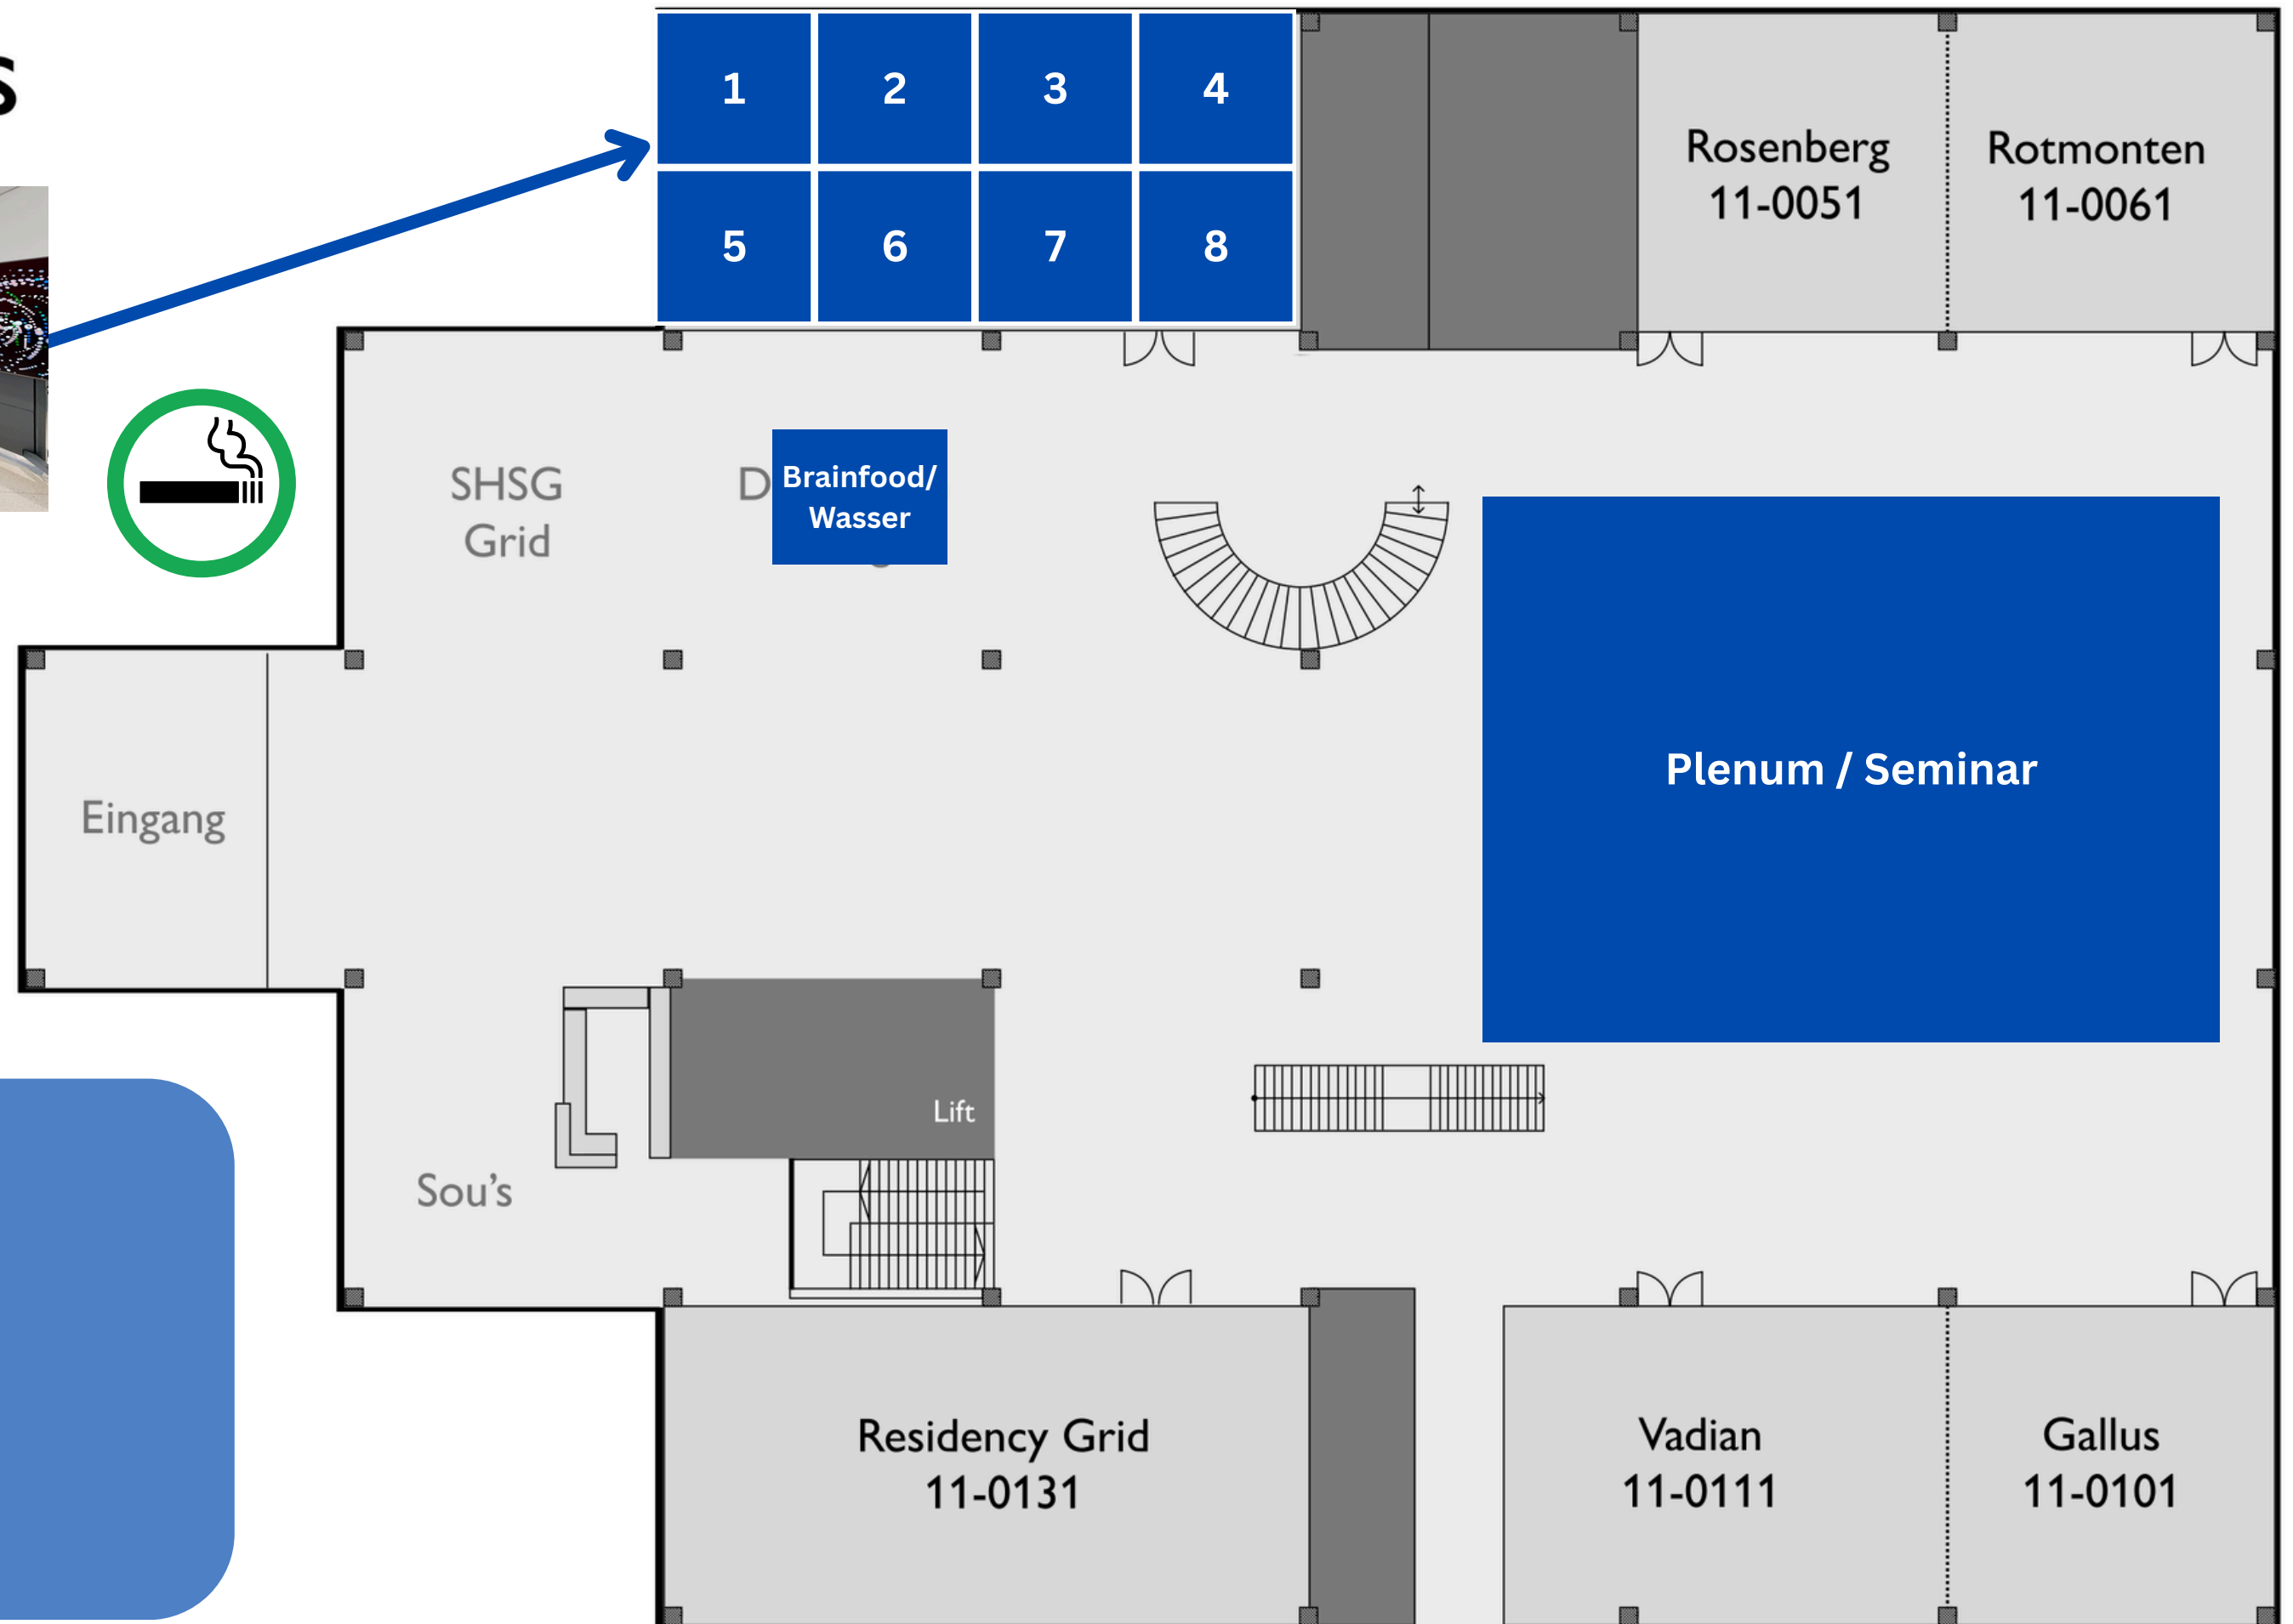

Standflächen 1 - 8



Standflächen

ca. 25m² pro Aussteller

Standfläche inklusive:

- Hochtisch
- 2 x Barhocker
- Stromanschluss

1. Obergeschoss

auf Anfrage buchbar

Preise auf Anfrage:

- Bildschirm
- Whiteboard
- Prints / Plots
- weitere Ausstattung

Information für Aussteller:

Kein Ausschank oder Ausgabe von Food und Getränke. Essen und Trinken dürfen nur von der Brainfood-Station konsumiert werden.



Standflächen 9 - 12

