


Hauptgebäude Hochschulstrasse 4, Situation

Auf den folgenden Seiten finden Sie Grundrisspläne mit Detailangaben.

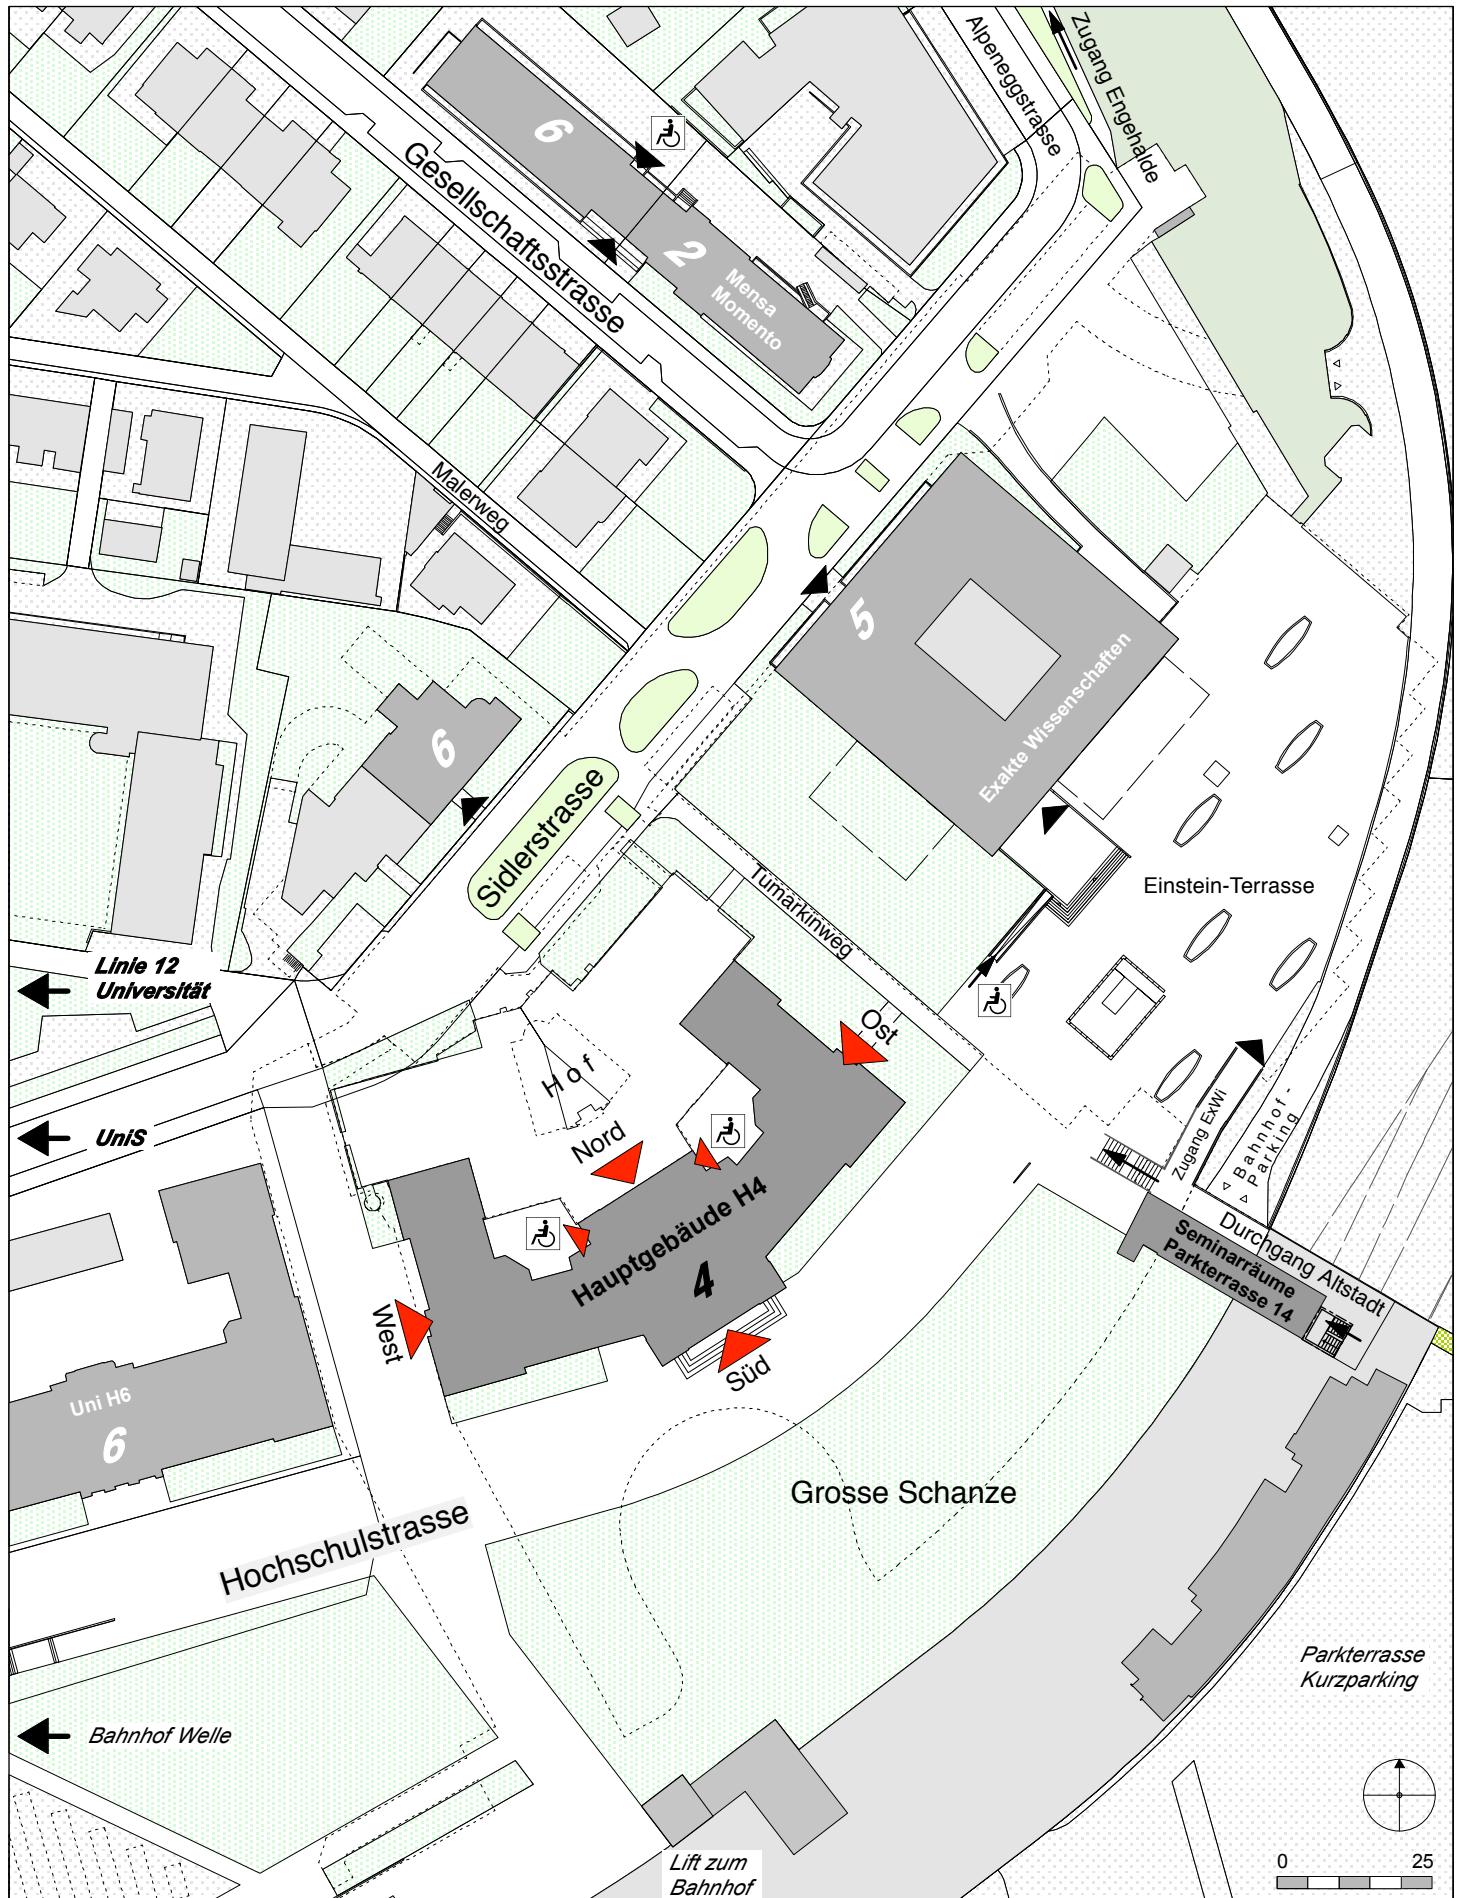


Hauptgebäude Hochschulstrasse 4


u^b

b
UNIVERSITÄT
BERN


3. Obergeschoss

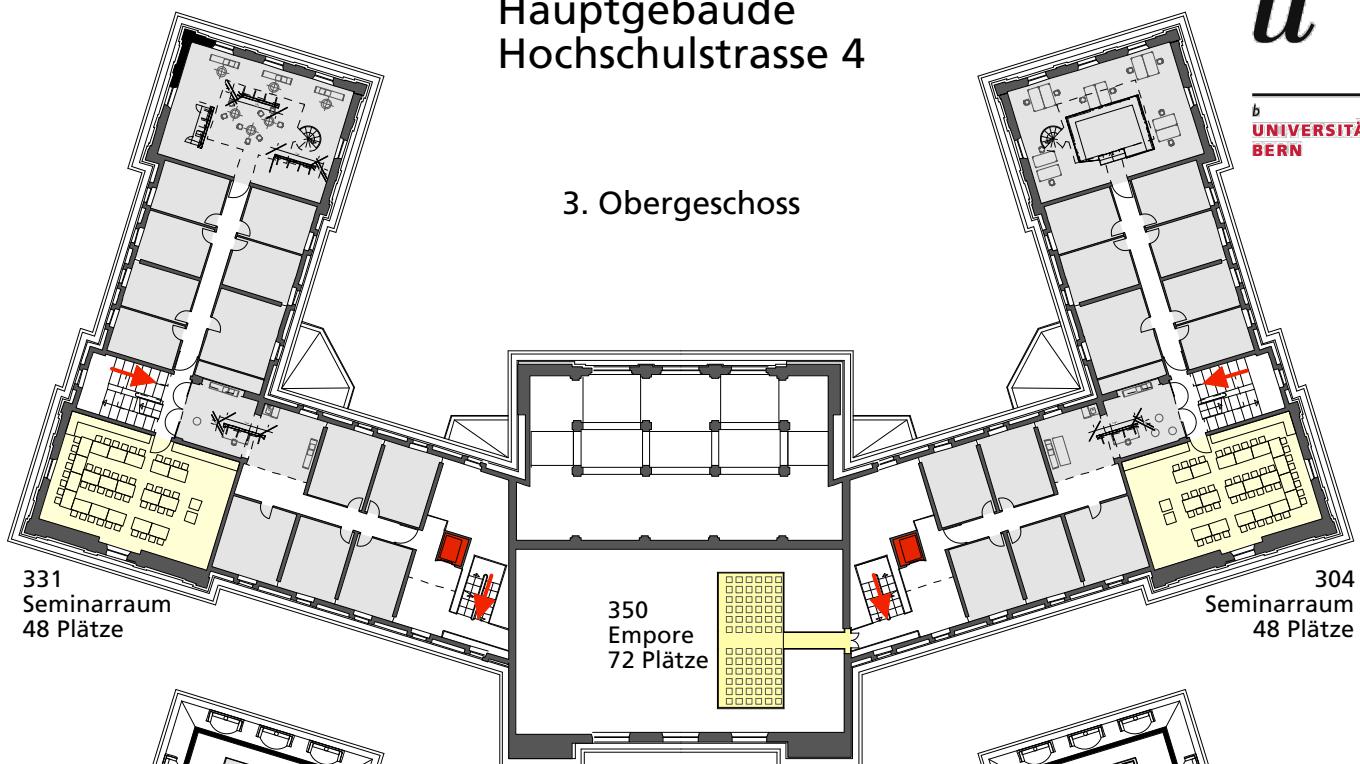

4. Obergeschoss

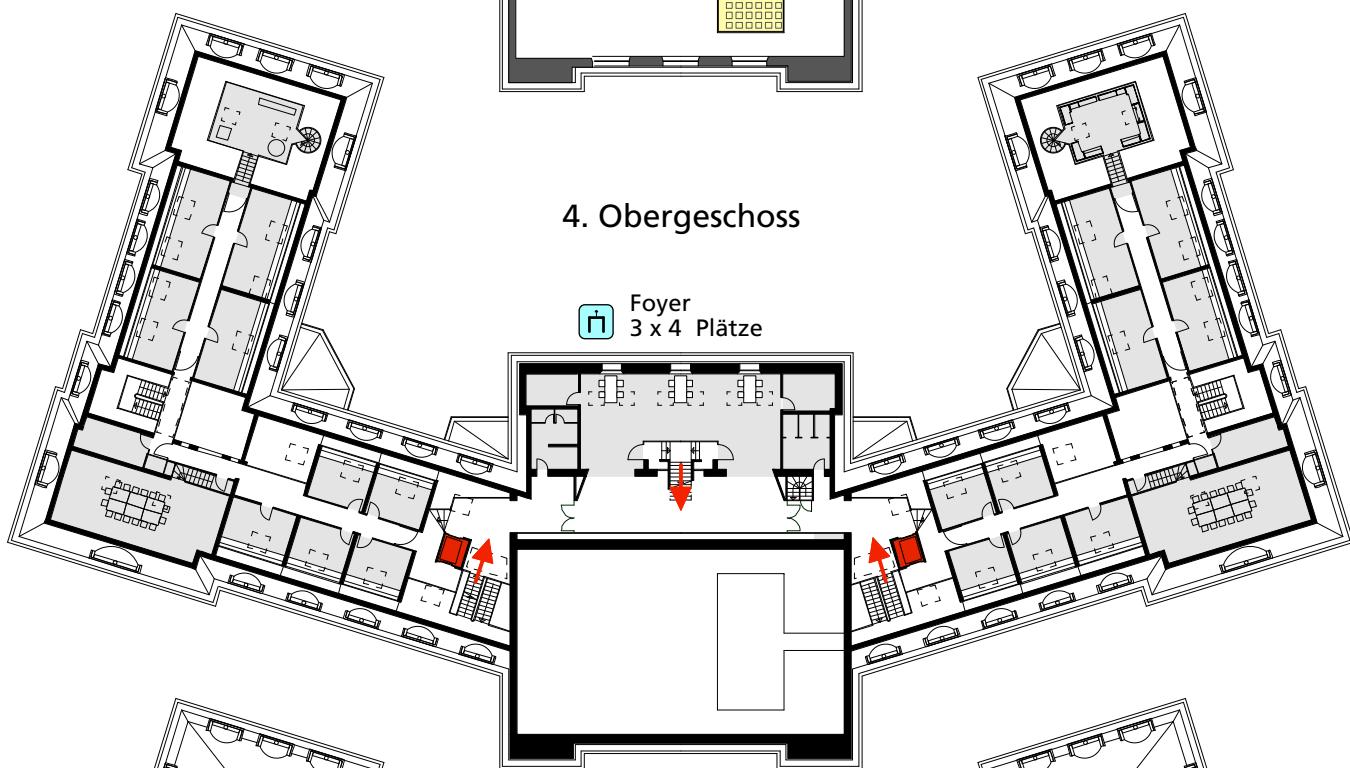

5. Obergeschoss

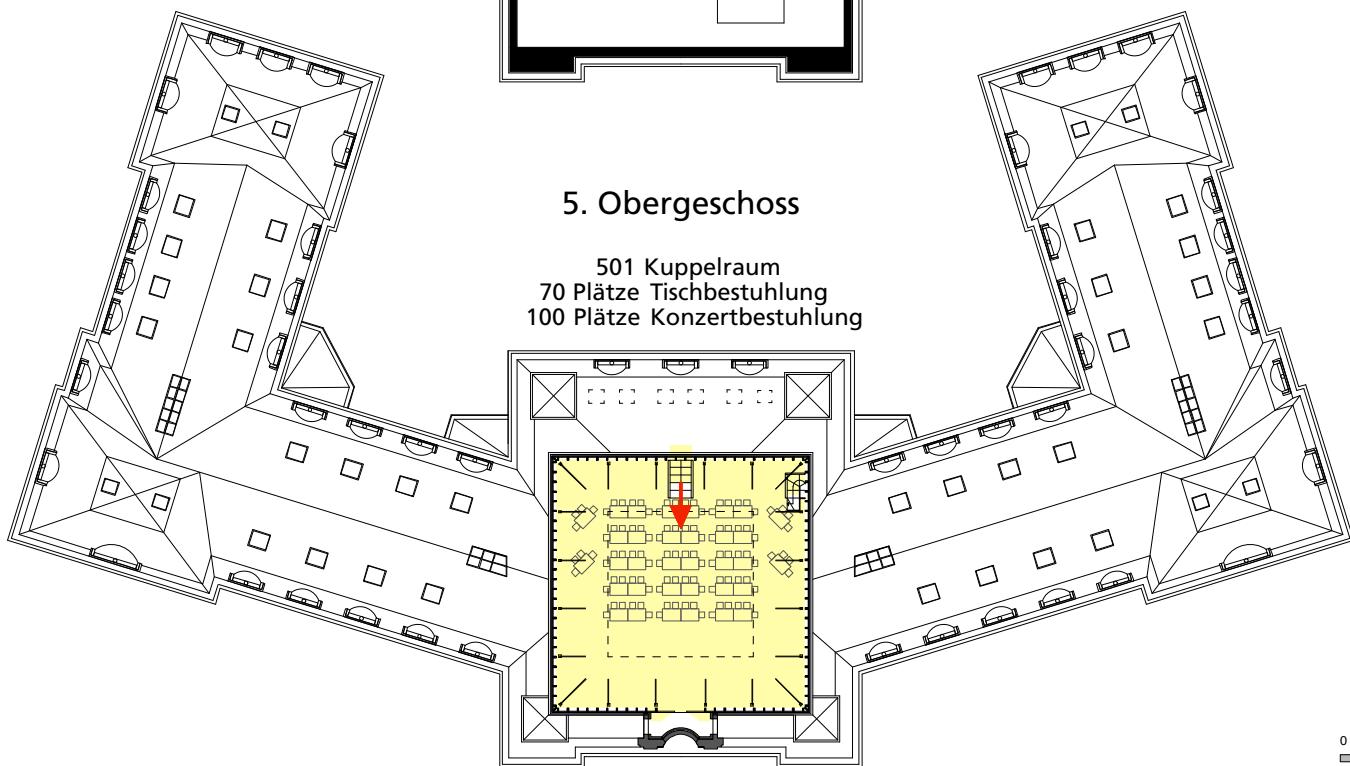

0 5 10

