


Parkplatzkonzept Fürstliche Weinkultur Hornussen

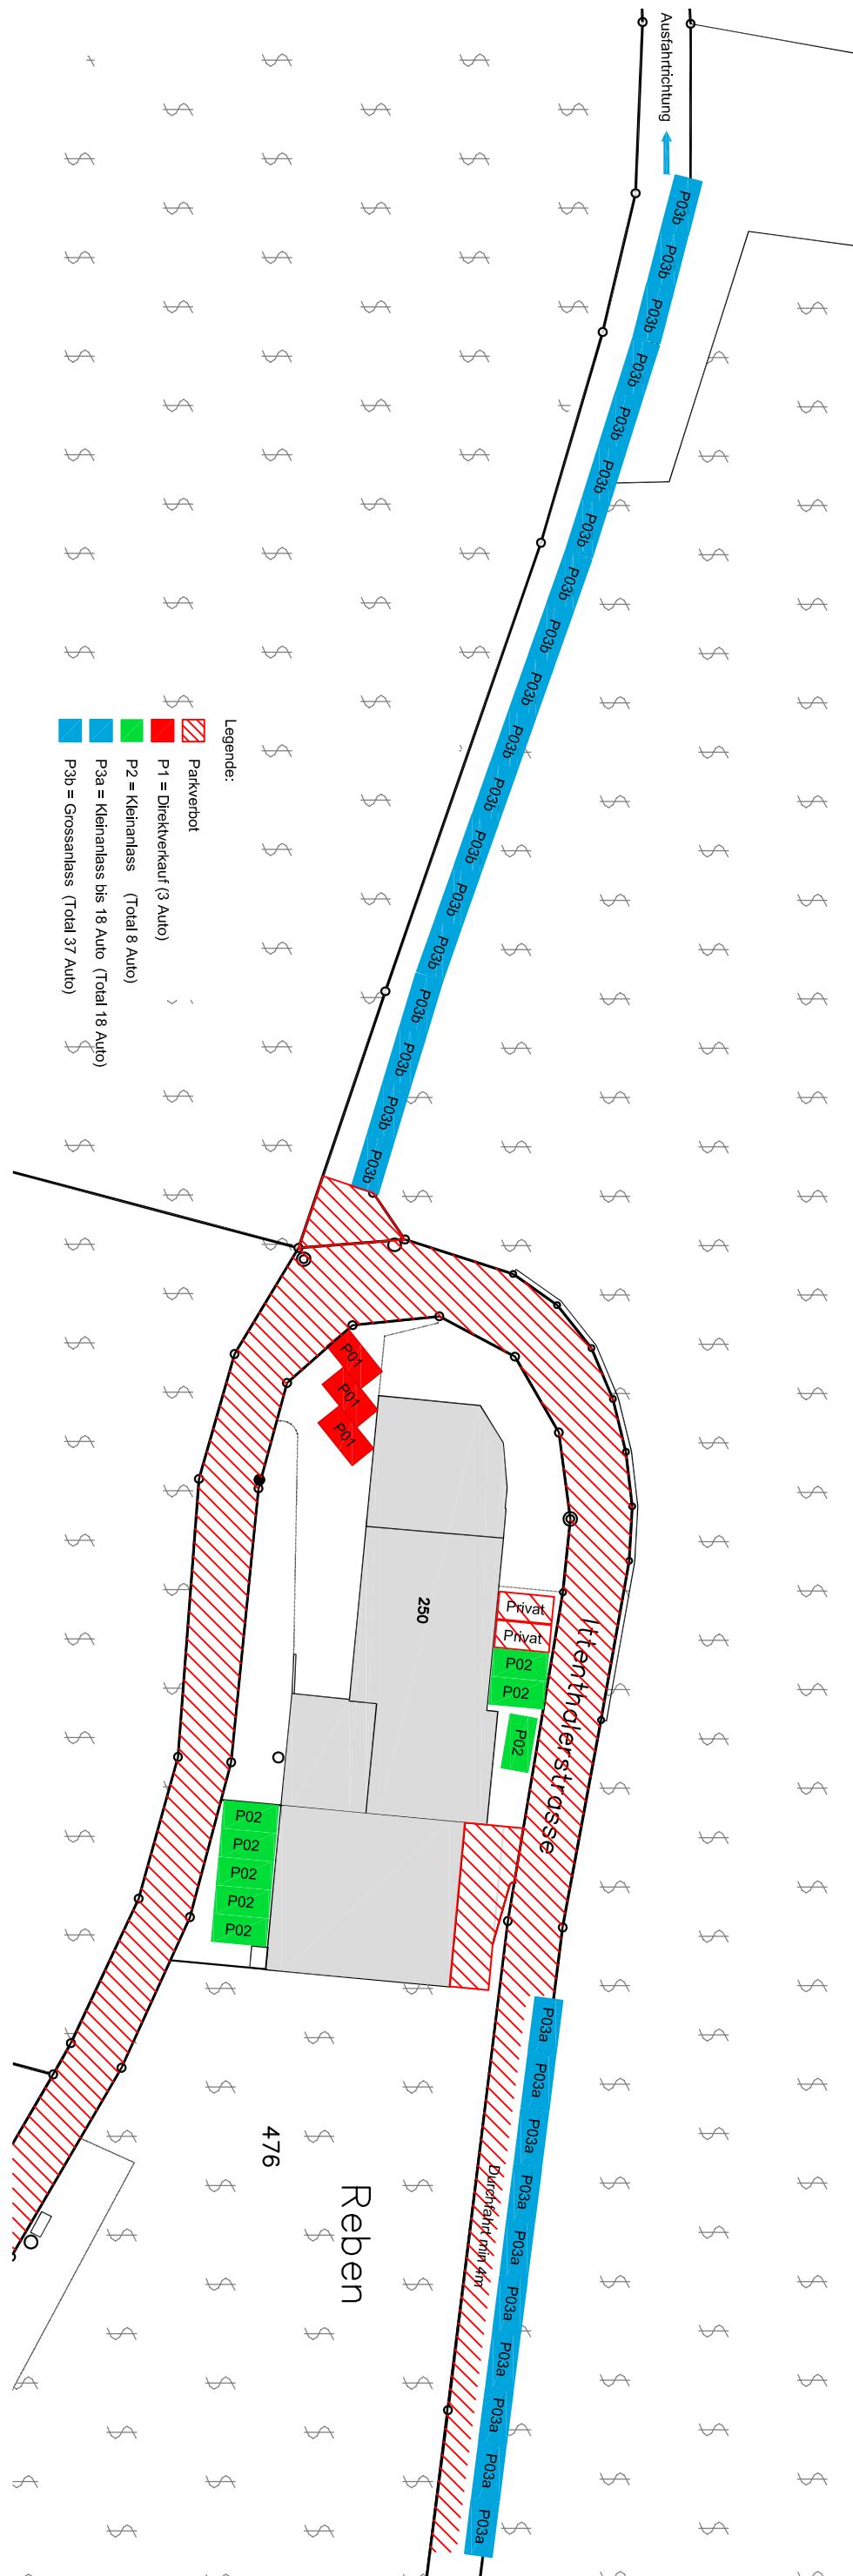

		OBERT: Eike und Daniel Fürst	
		BAUHERR: Fördereinheit Weinbau und Hornusen	GEPR.:
ARCHITEKT: OS Baukomponenten AG		REV.:	
Parkplatzkonzept		DAT.:	18.06.2014 OS
Ausführung		FORM.:	A3
OS Baukomponenten AG	stilvereinbautümlich	MST.:	M 1:600
Haustrasse 27	Telefon: 075 871-3747	KOMMISSION: P-M-AH	
Haustrasse 27	Fax: 075 514 7160	130003 199	