


# Kunsthaus Neubau (Chipperfield Bau):

Festsaal, Atelier 1, Atelier 2 und Gruppenraum

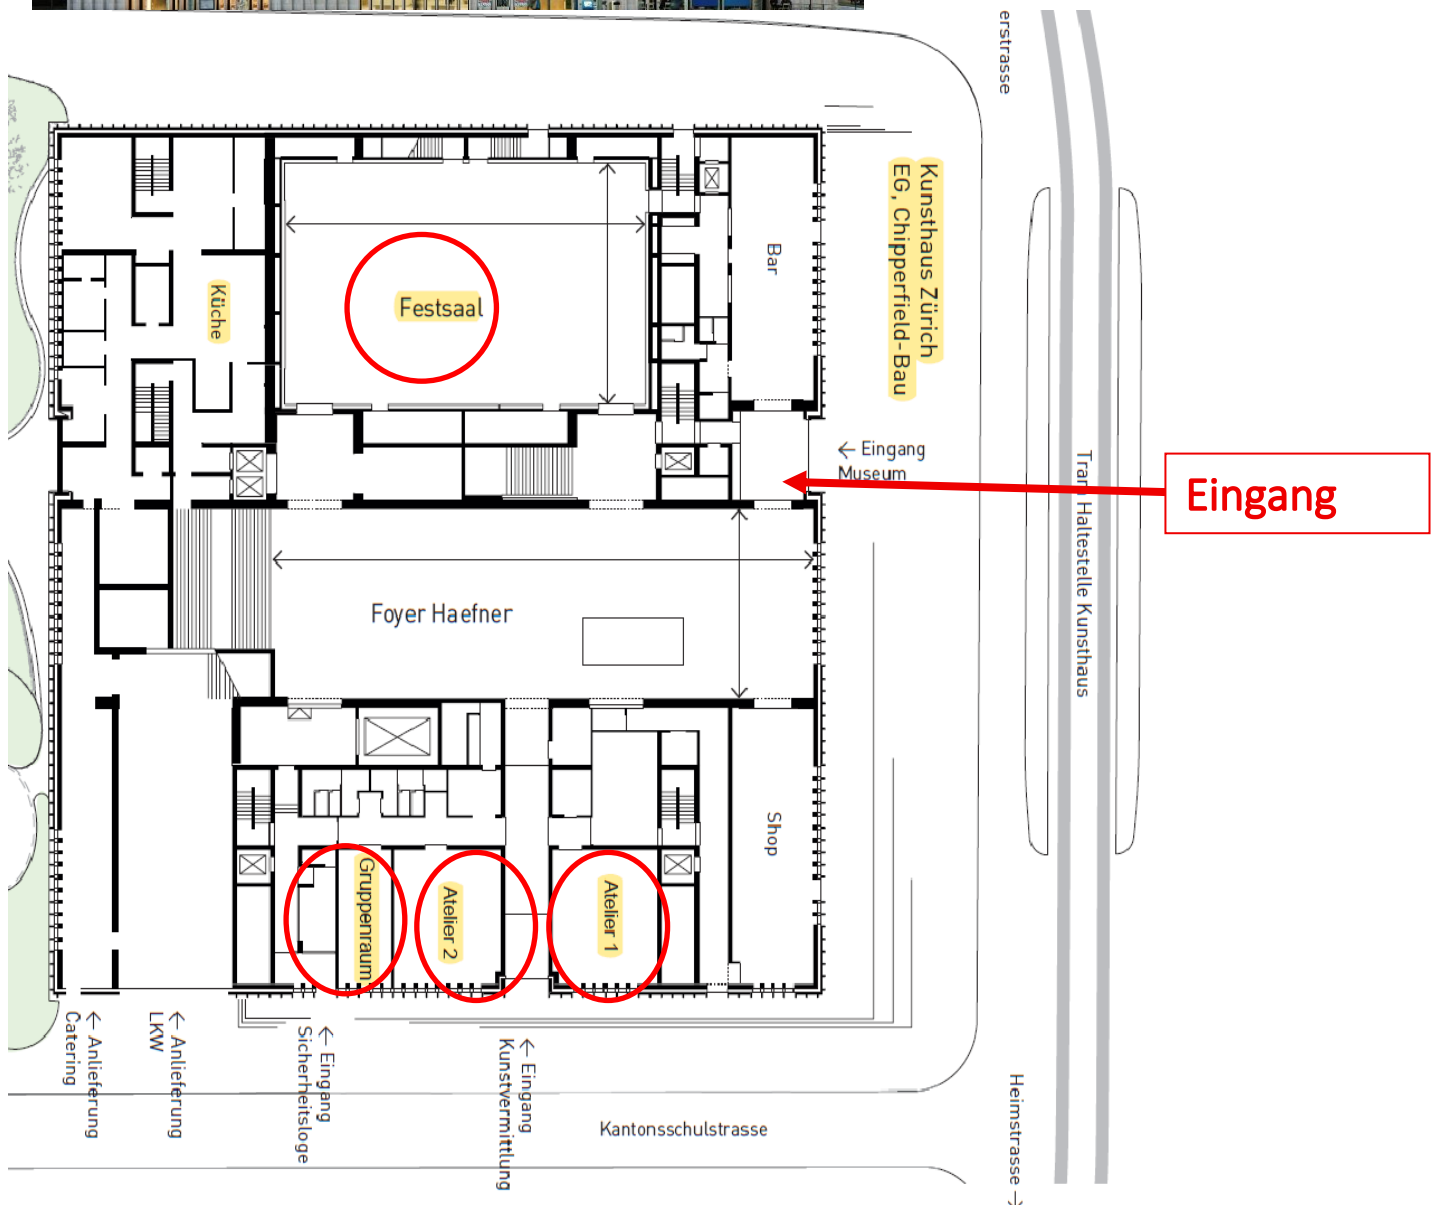

Eingang



Eingang